

LINNÉA GARDEN


ROSENDAL, KÅBO 75:1

A1-1102 2 RoK 44.2 m²



A1-1202 2 RoK

A1-1302 2 RoK

A1-1402 2 RoK

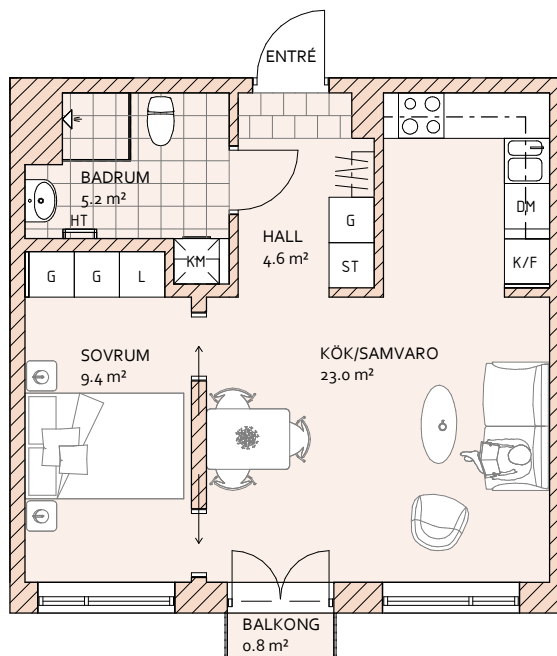

	GARDEROB		KYLSKÅP
	LINNESKÅP		FRYSSKÅP
	STÄDSKÅP		TORKTUMLARE
	HÖGSKÅP		TVÄTTMASKIN
	DISKMASKIN		KOMBIMASKIN
	HANDDUKSTORK		

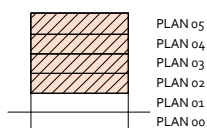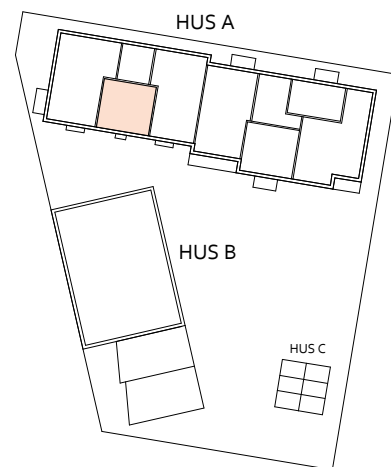

SKALA 1:100 (A4)



Certera

Areor uppmätta enligt ss 02 10 53.
Yt- och måttangivelser är preliminära.
Rätt till ändringar förbehålles.

DREEM
arkitekter