

LINNÉA GARDEN


ROSENDAL, KÅBO 75:1

A2-1102 3.5 RoK 83.8 m²



A2-1202 3.5 RoK

A2-1302 3.5 RoK

A2-1402 3.5 RoK

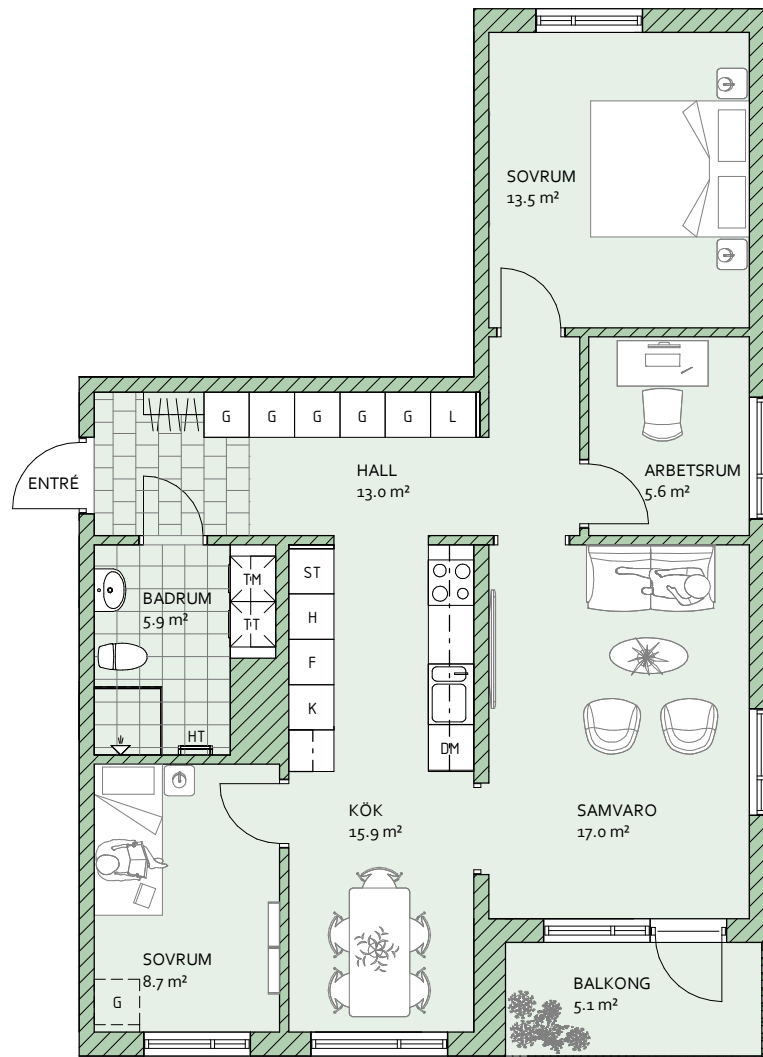

	GARDEROB		KYLSKÅP
	LINNESKÅP		FRYSSKÅP
	STÅDSKÅP		TORKTUMLARE
	HÖGSKÅP		TVÄTTMASKIN
	DISKMASKIN		KOMBIMASKIN
	HANDDUKSTORK		

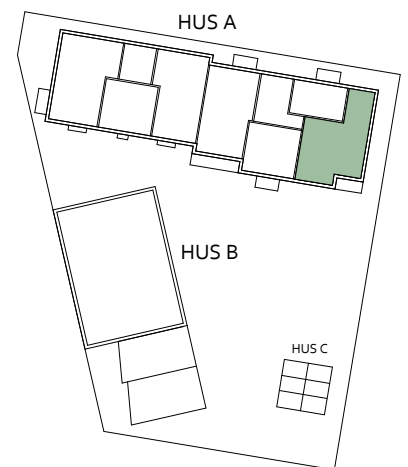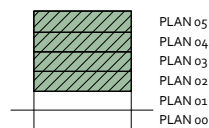

SKALA 1:100 (A4)



Certera

Areor uppmätta enligt ss 02 10 53.
Yt- och måttangivelser är preliminära.
Rätt till ändringar förbehålles.

DREEM
arkitekter