


# LINNÉA GARDEN ROSENDAL, KÅBO 75:1



A2-1204 3 RoK 75.9 m<sup>2</sup>

A2-1304 3 RoK


A2-1404 3 RoK

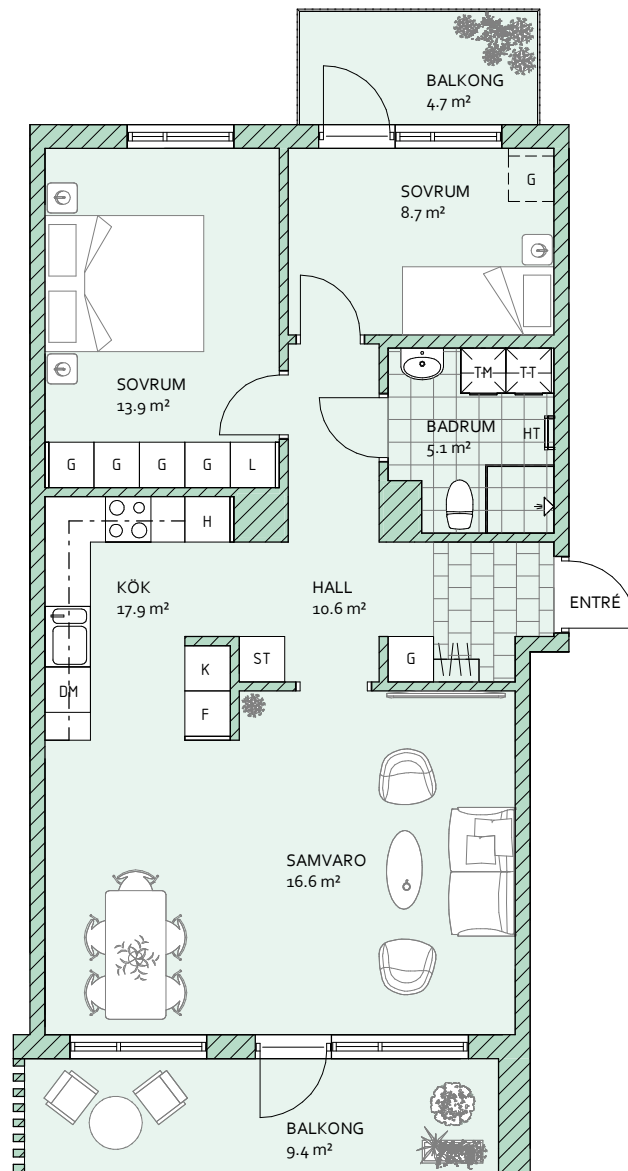

	GARDEROB		KYLSKÅP
	LINNESKÅP		FRYSSKÅP
	STÄDSKÅP		TORKTUMLARE
	HÖGSKÅP		TVÄTTMASKIN
	DISKMASKIN		KOMBIMASKIN
	HANDDUKSTORK		

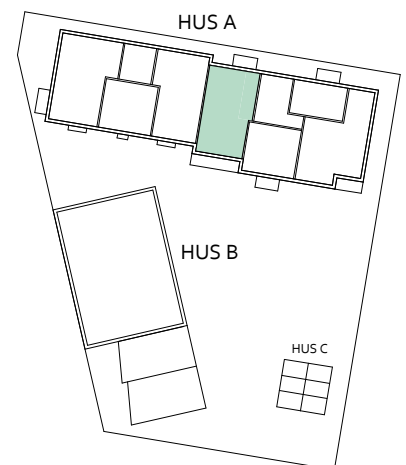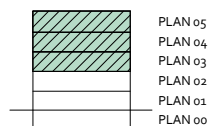

SKALA 1:100 (A4)

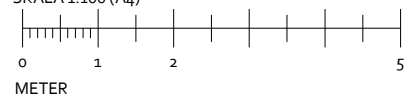

**Certera**

Areor uppmätta enligt ss 02 10 53.  
Yt- och måttangivelser är preliminära.  
Rätt till ändringar förbehålles.

**DREEM**  
arkitekter