

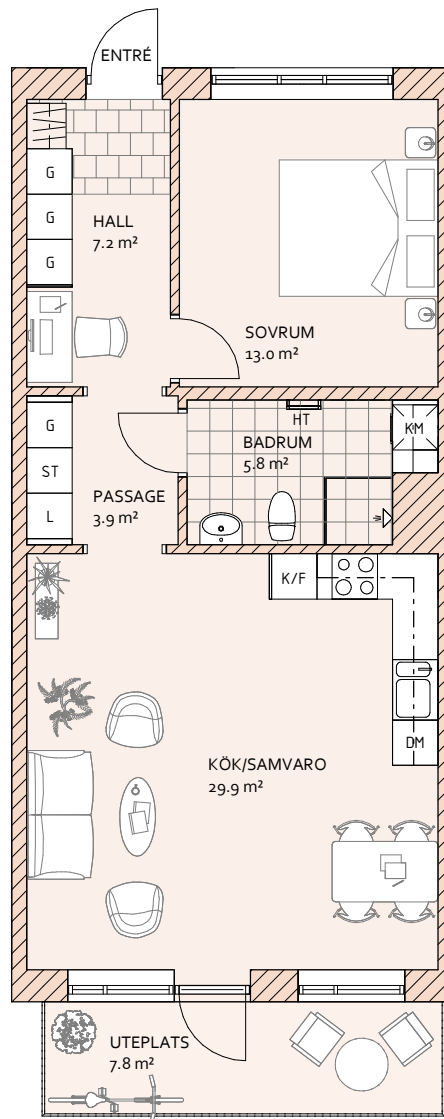


LINNÉA GARDEN ROSENDAL, KÅBO 75:1

B2-1001 2 RoK 61.9 m²

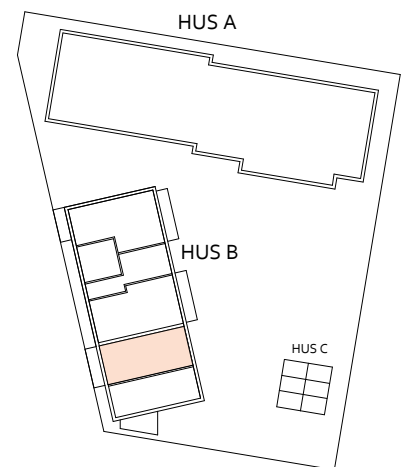

	GARDEROB		KYLSKÅP
	LINNESKÅP		FRYSSKÅP
	STÄDSKÅP		TORKTUMLARE
	HÖGSKÅP		TVÄTTMASKIN
	DISKMASKIN		KOMBIMASKIN
	HANDDUKSTORK		

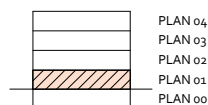

SKALA 1:100 (A4)



Certera

Areor uppmätta enligt ss 02 10 53.
Yt- och måttangivelser är preliminära.
Rätt till ändringar förbehålles.

DREEM
arkitekter